


(5 x 113,4 Modulbreite plus 4 x 3 Abstand=) 579

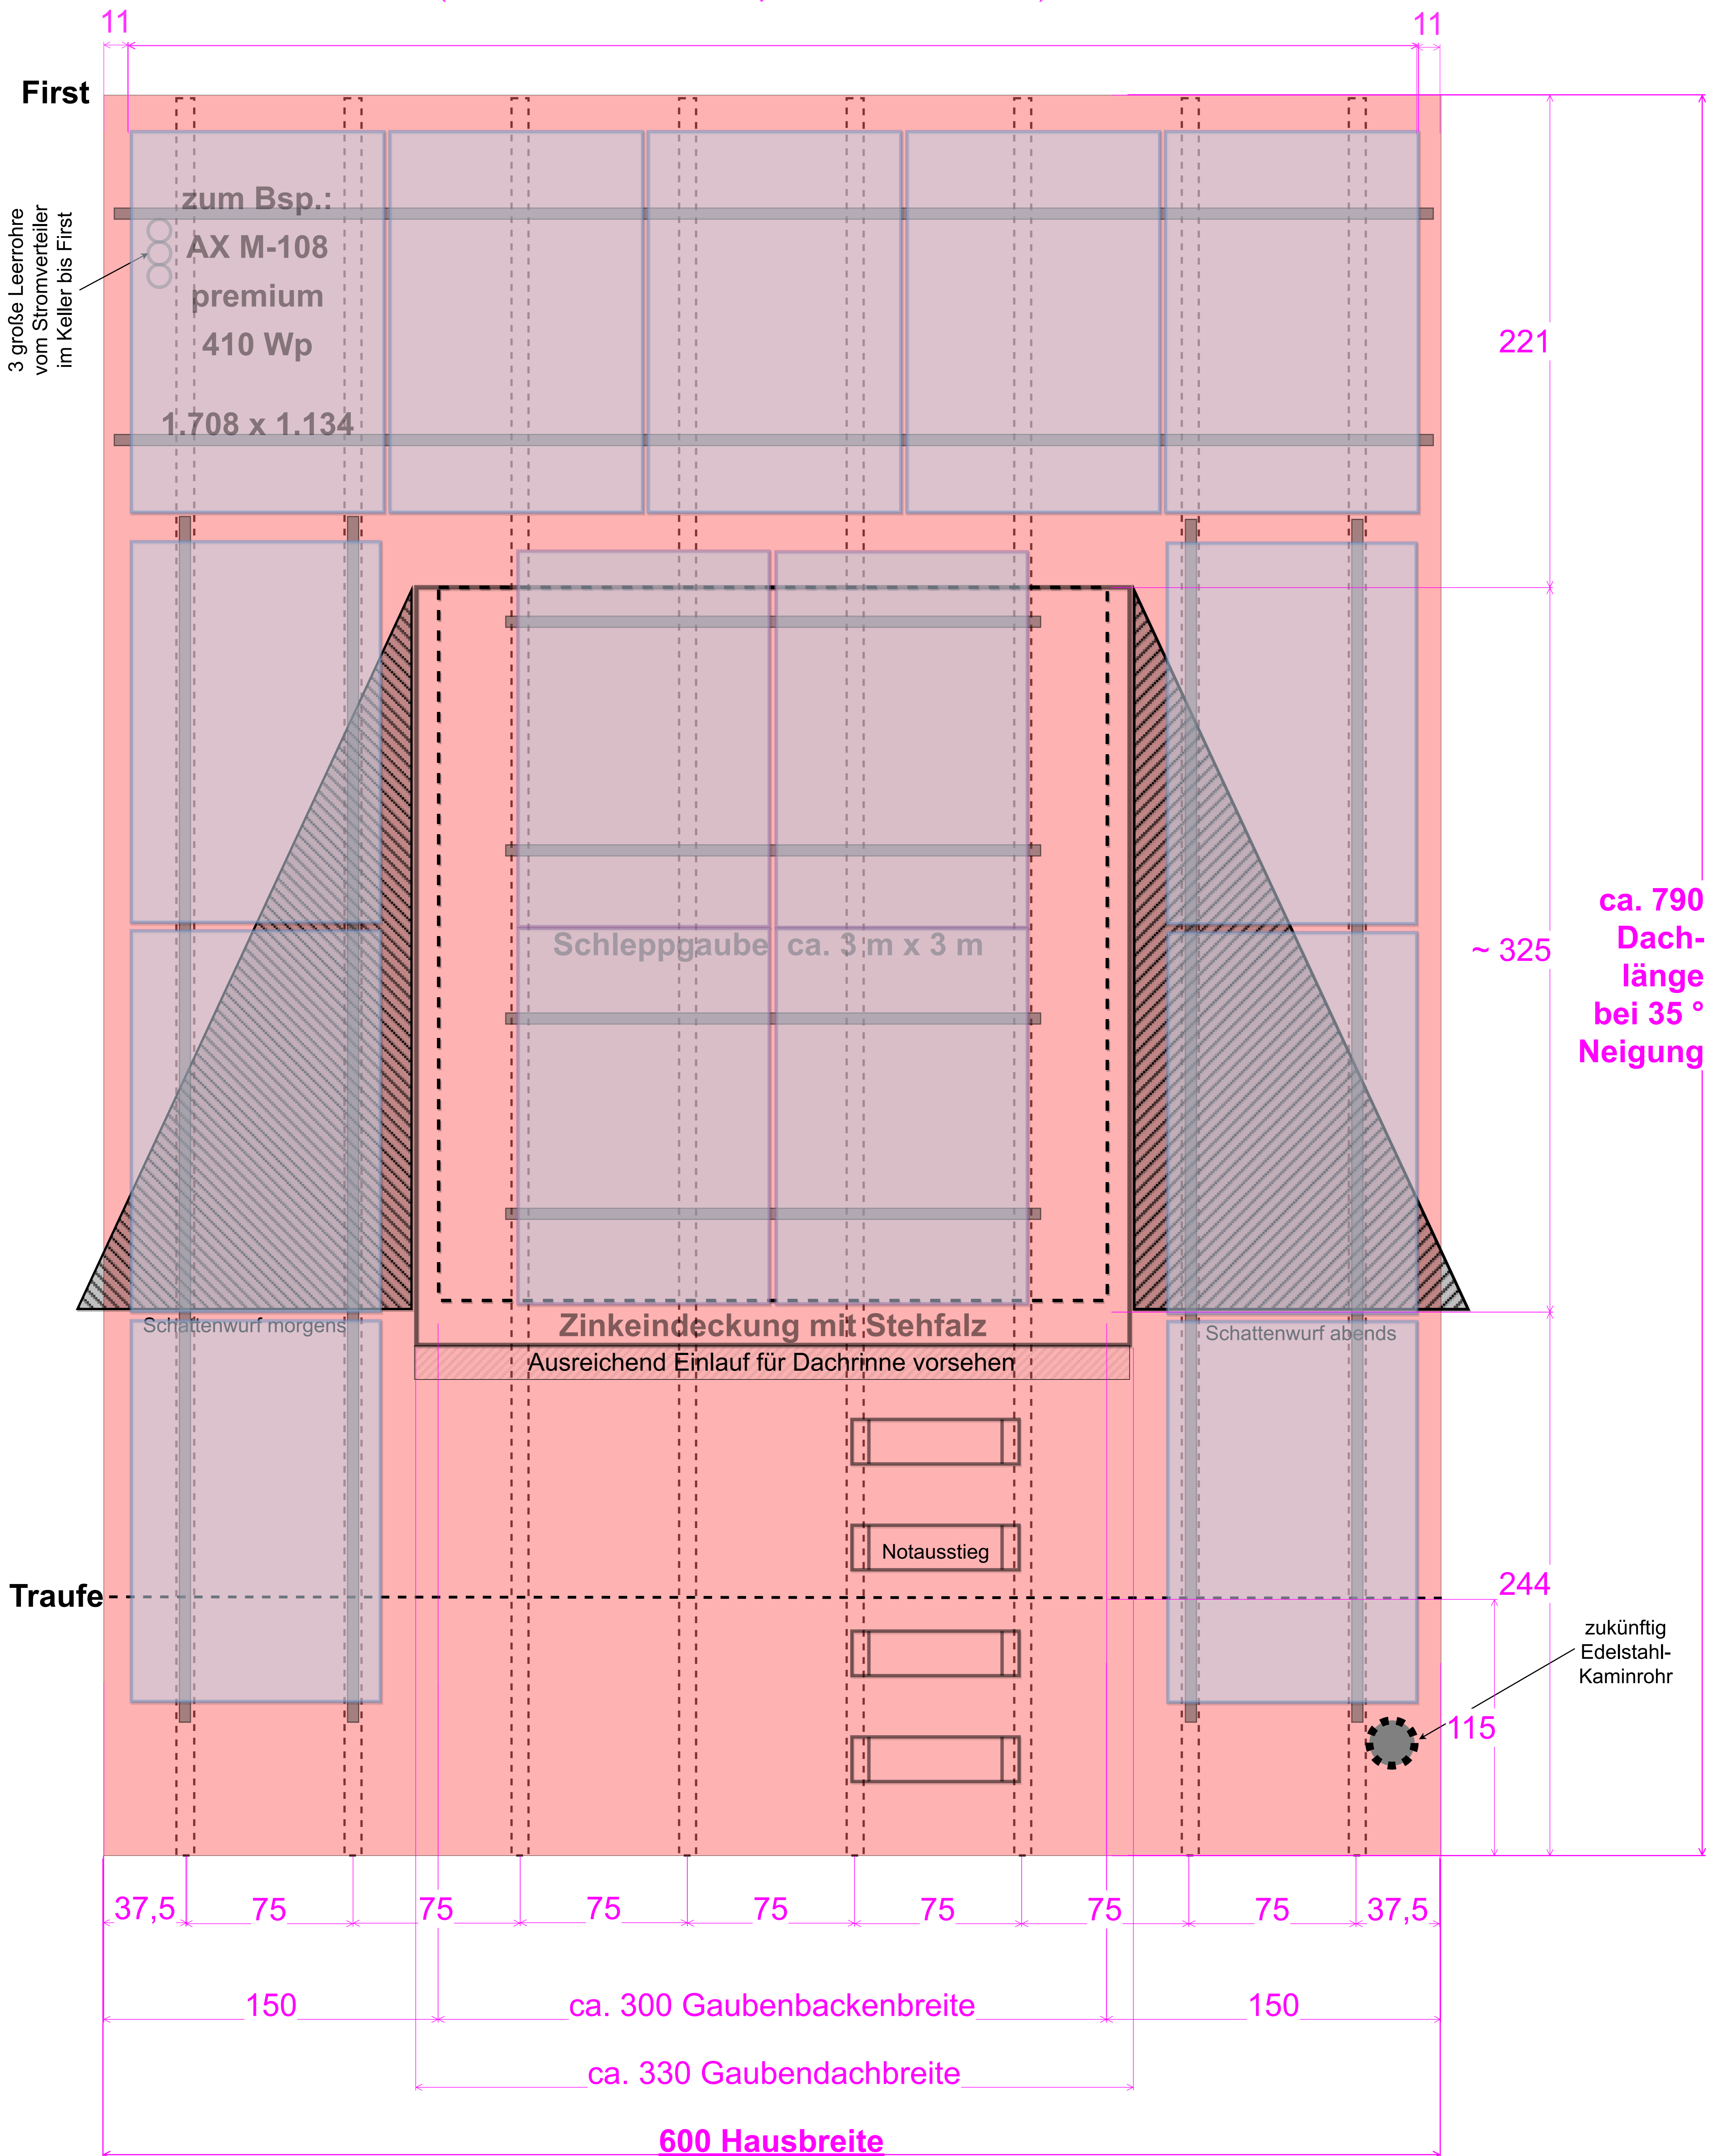

**Planung PV-Modulanordnung (Draufsicht Dachfläche)**  
bei maximaler Dachnutzung (Dachneigung 35 Grad)  
Beispiel PV-Module: (11+4=) 15 x 410 kWp = 6,1 kWp  
Profillänge: 4 x 5,4 m + 2 x 5,9 m + 4 x 3,1 m = 46 m  
Baustelle: Umkircherstr. 9c, 79288 Gottenheim